


# RZUT KONSTRUKCJI DACHU - SZALUNKOWY

Skala 1:60

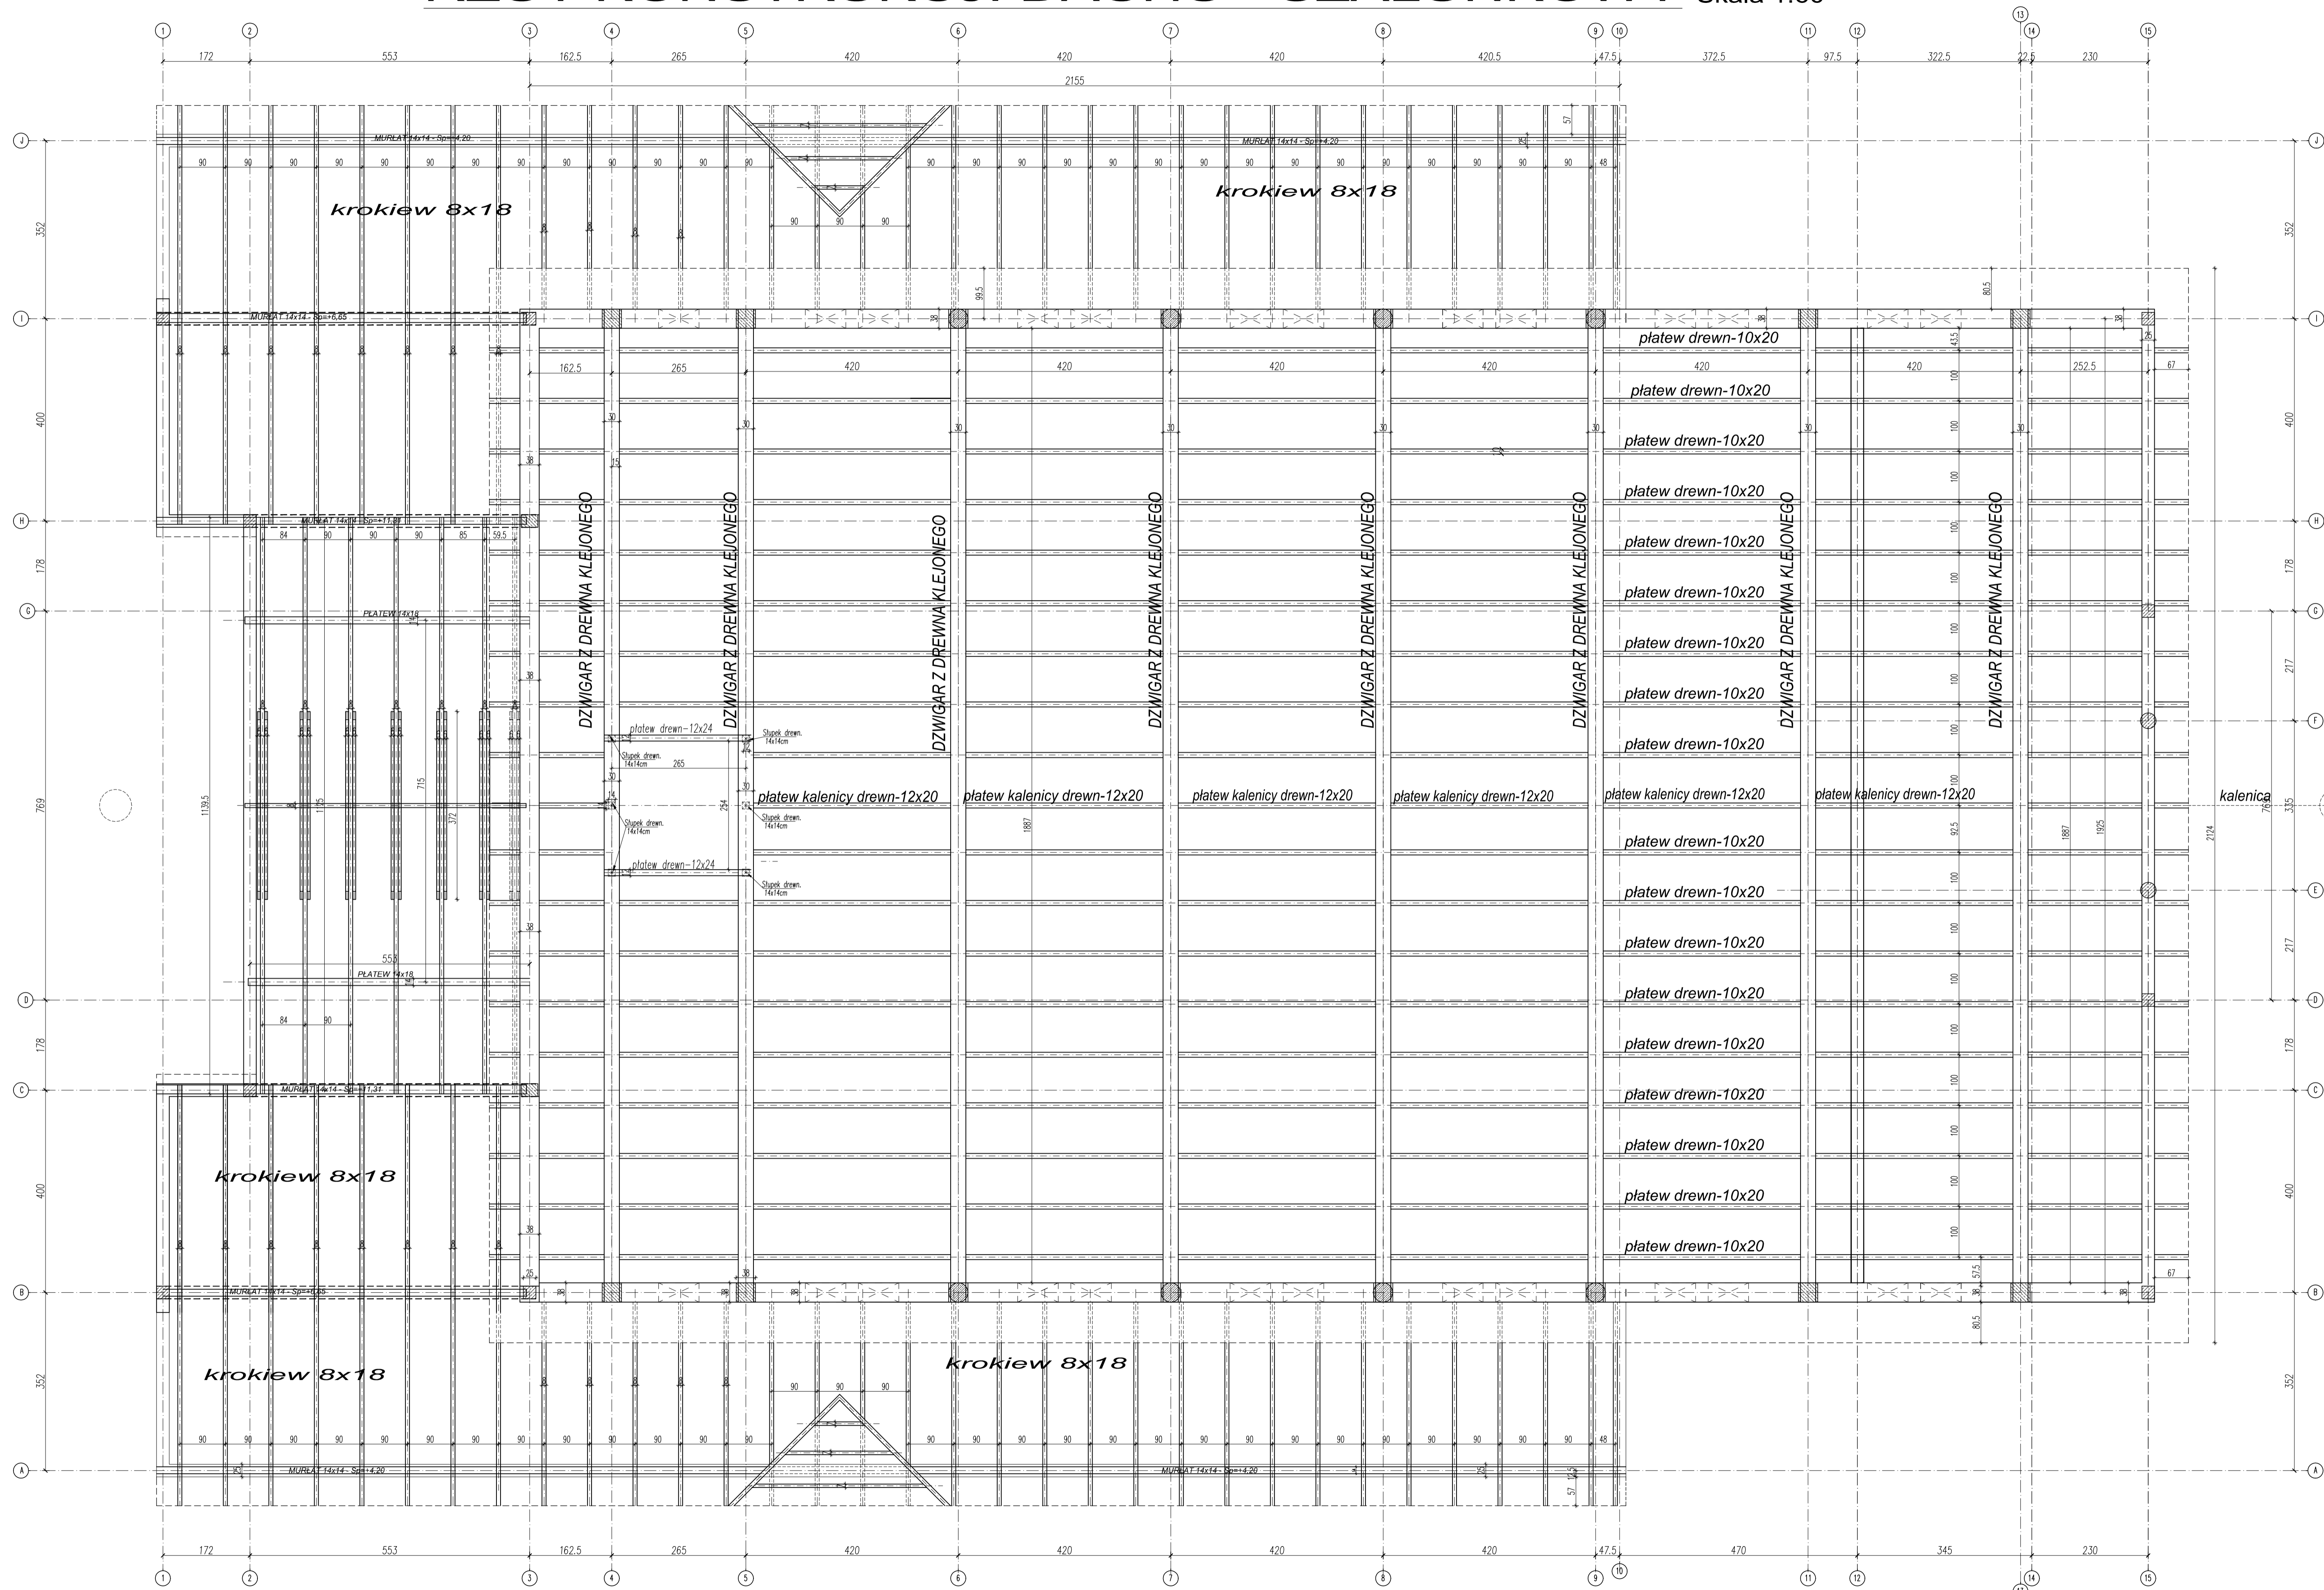

## Przekroje: LEGENDA

1. MURŁATA 14x14cm
2. ŚLUP – 14x14cm podpora wieżyczki na dachu.
3. KROKIEW 8x18cm
4. PLATEW 14x18cm –nad prezbiterium
5. JEŃKA 2x[6x14cm] –nad prezbiterium.
6. DZWIGAR DACHU KOŚCIOŁA 30x120cm KLASY GL40
7. PLATEW PODSTAWOWA DACHU 10x20cm
8. PLATEW KALENICOWA DACHU 12x20cm

## UWAGA:

DREWNO LITE KLASY C27.  
DZWIGAR DACHU Z DREWNA KLEJONEGO 30x120cm KLASY GL40.

- dla połączeń drewnianych elementy łączyć np. Za pomocą łączników Simpson BMF i gwoździ (gwoździowanie pełne).

**UWAGA**  
Projekt rozpatrywać łącznie z projektem architektonicznym

<b>TEMAT</b> PROJEKT BUDOWLANY ZAMIENNY DO DECYZJI NR. 305/2010 Z DN.10.06.2010 W ZAKRESIE: - ZMIANY BUDYNKU KOŚCIOŁA - ZMIANY ZAGOSPODAROWANIA TERENU - DOPROJEKTOWANIA WIEŻY - DOPROJEKTOWANIA KOLUMNADY.	<b>RYSUNEK</b> RZUT KONSTRUKCJI DACHU - SZALUNKOWY	
	skala 1:60	NUMER RYSUNKU K-8.0
<b>ADRES</b> ul. Głębocka 74 03-287 Warszawa dz. nr. ewid.3/76, obręb 4-16-38	OPRACOWANIE CZĘŚCI KONSTRUKCYJNEJ AKMA PROJEKT Aneta Zakrzewska projektowanie konstrukcji budowlanych www.konstrukcyjebudowlanych.pl ul. Kartograficzna 80A/4, 03-290 Warszawa tel.663801021, e-mail: kontakt@konstrukcyjebudowlanych.pl	
<b>INWESTOR</b> PARAFIA RZYMSKO-KATOLICKA ŚW. SZCZEPANA W WARSZAWIE ul. GŁĘBOCKA 74, Warszawa -Białoleka	<b>PROJEKTANT:</b> mgr inż. Aneta Zakrzewska upr. nr MAZ/0284/POOK/10	Podpis:
faza opracowania PROJEKT WYKONAWCZY	<b>SPRAWDZAJĄCY:</b> mgr inż. Marcin Janisiewicz upr. nr MAZ/0362/POOK/06	